



МЕТРОПРОЕКТ Прага А.Д.



ТРЕТИ
МЕТРОДИАМЕТЪРЪ


ТРАСЕ и ПРОФИЛ

У-к км. 0+000 до 4+950
ДЕСЕН КОЛОВОЗ

M = 1:2000/200





ДЕПО

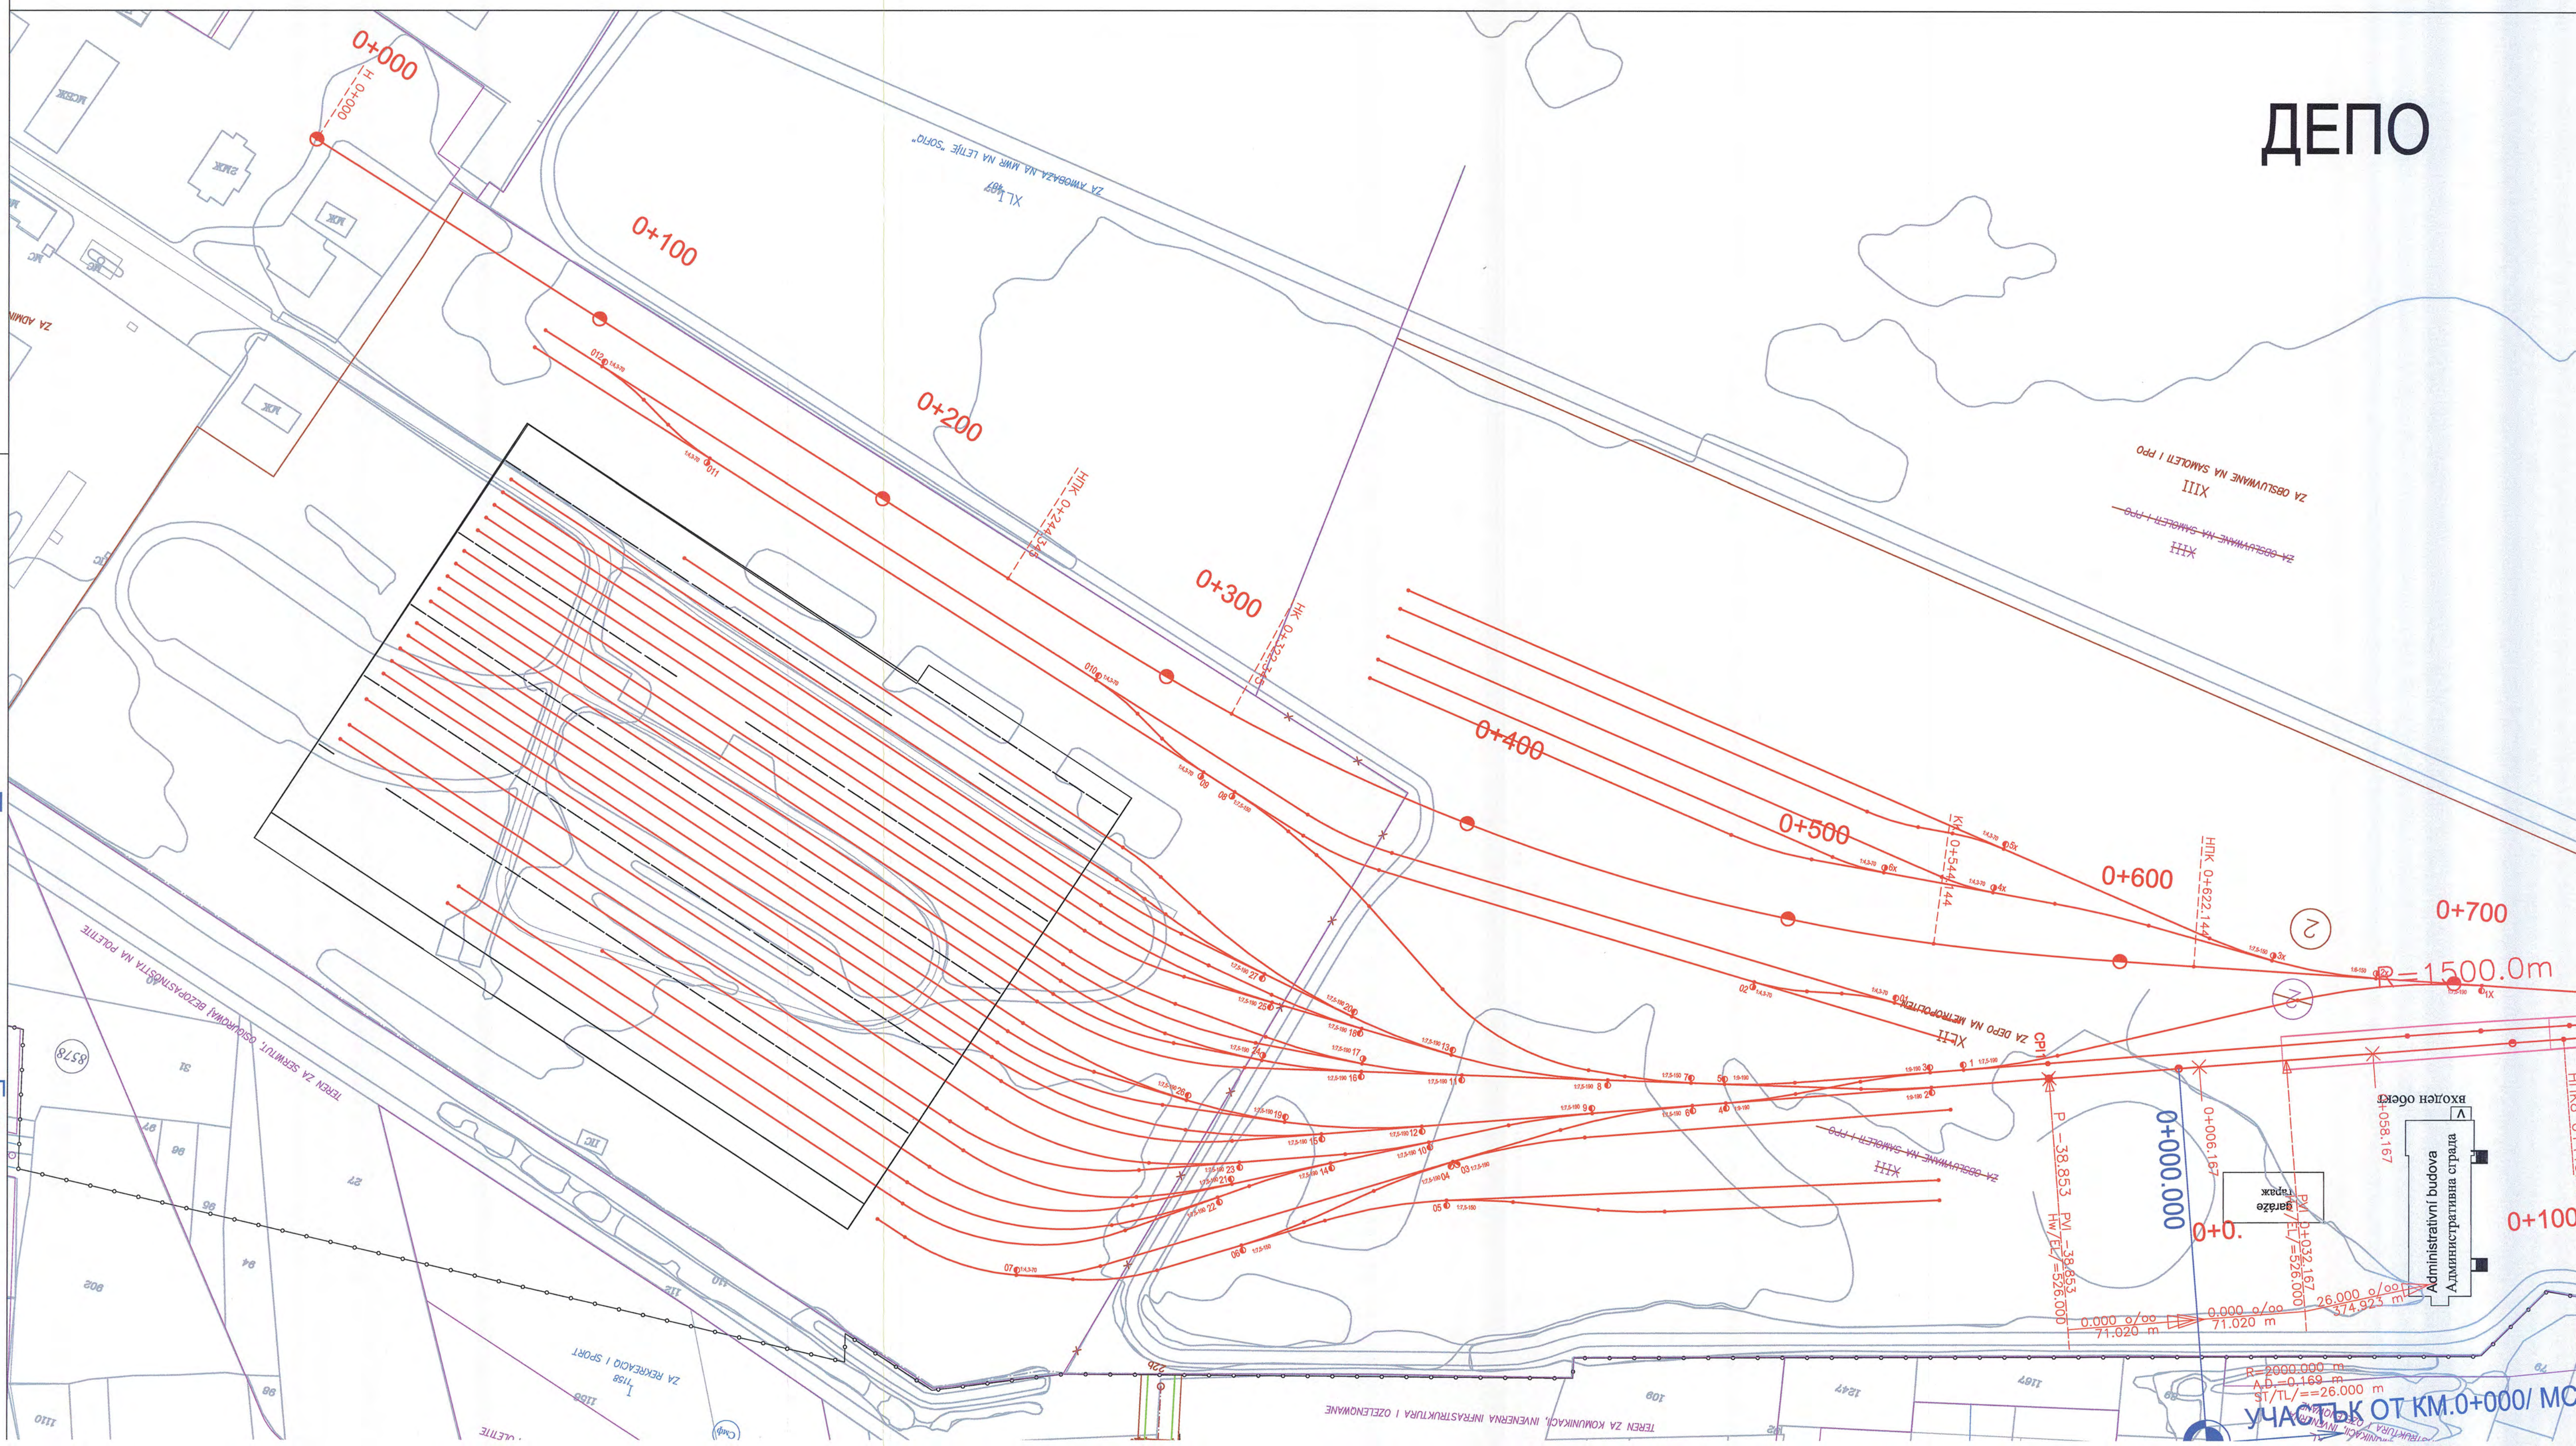


Административна сграда
Административна сграда

УЧАСТЪК ОТ КМ. 0+000/ МС

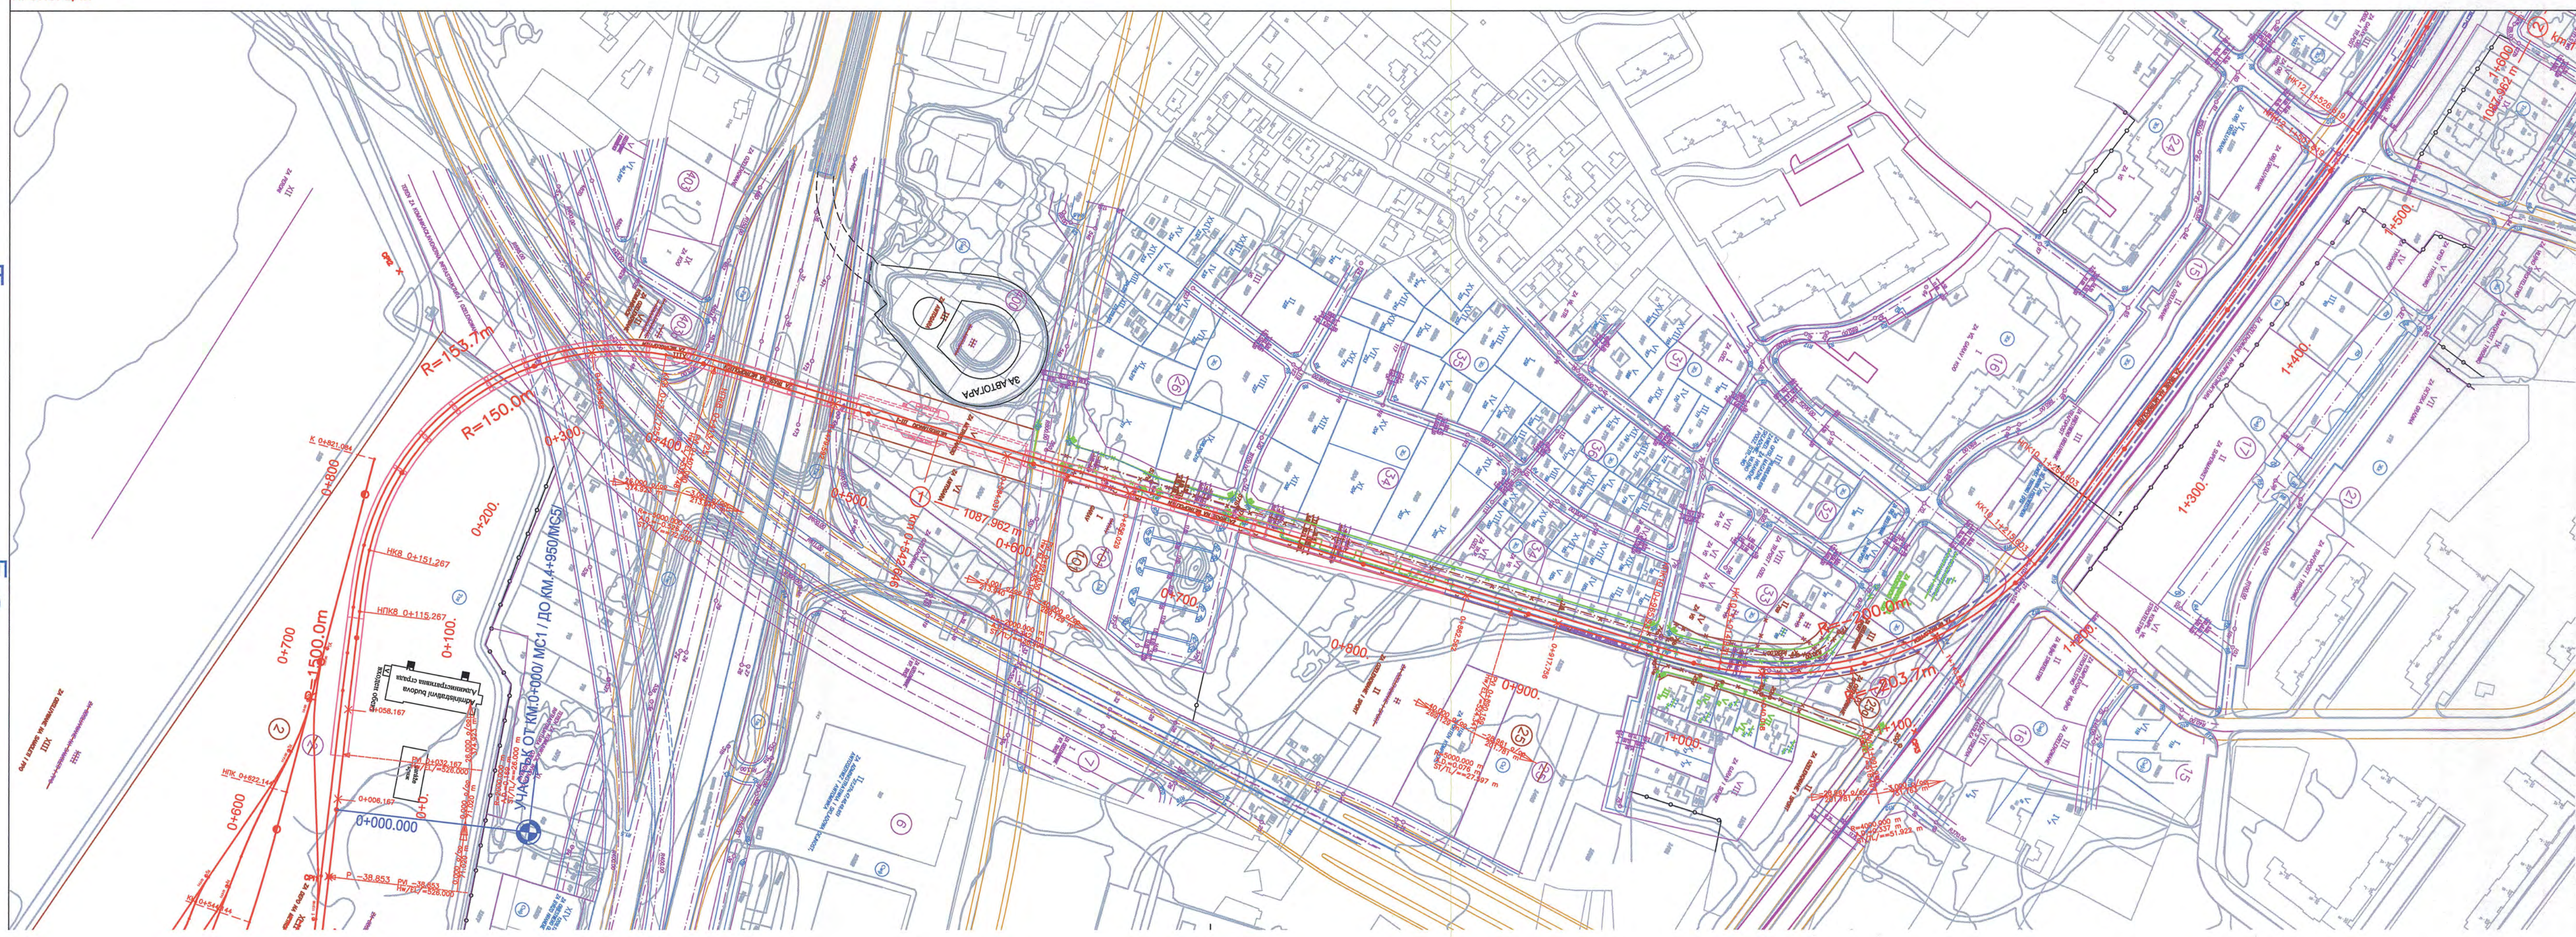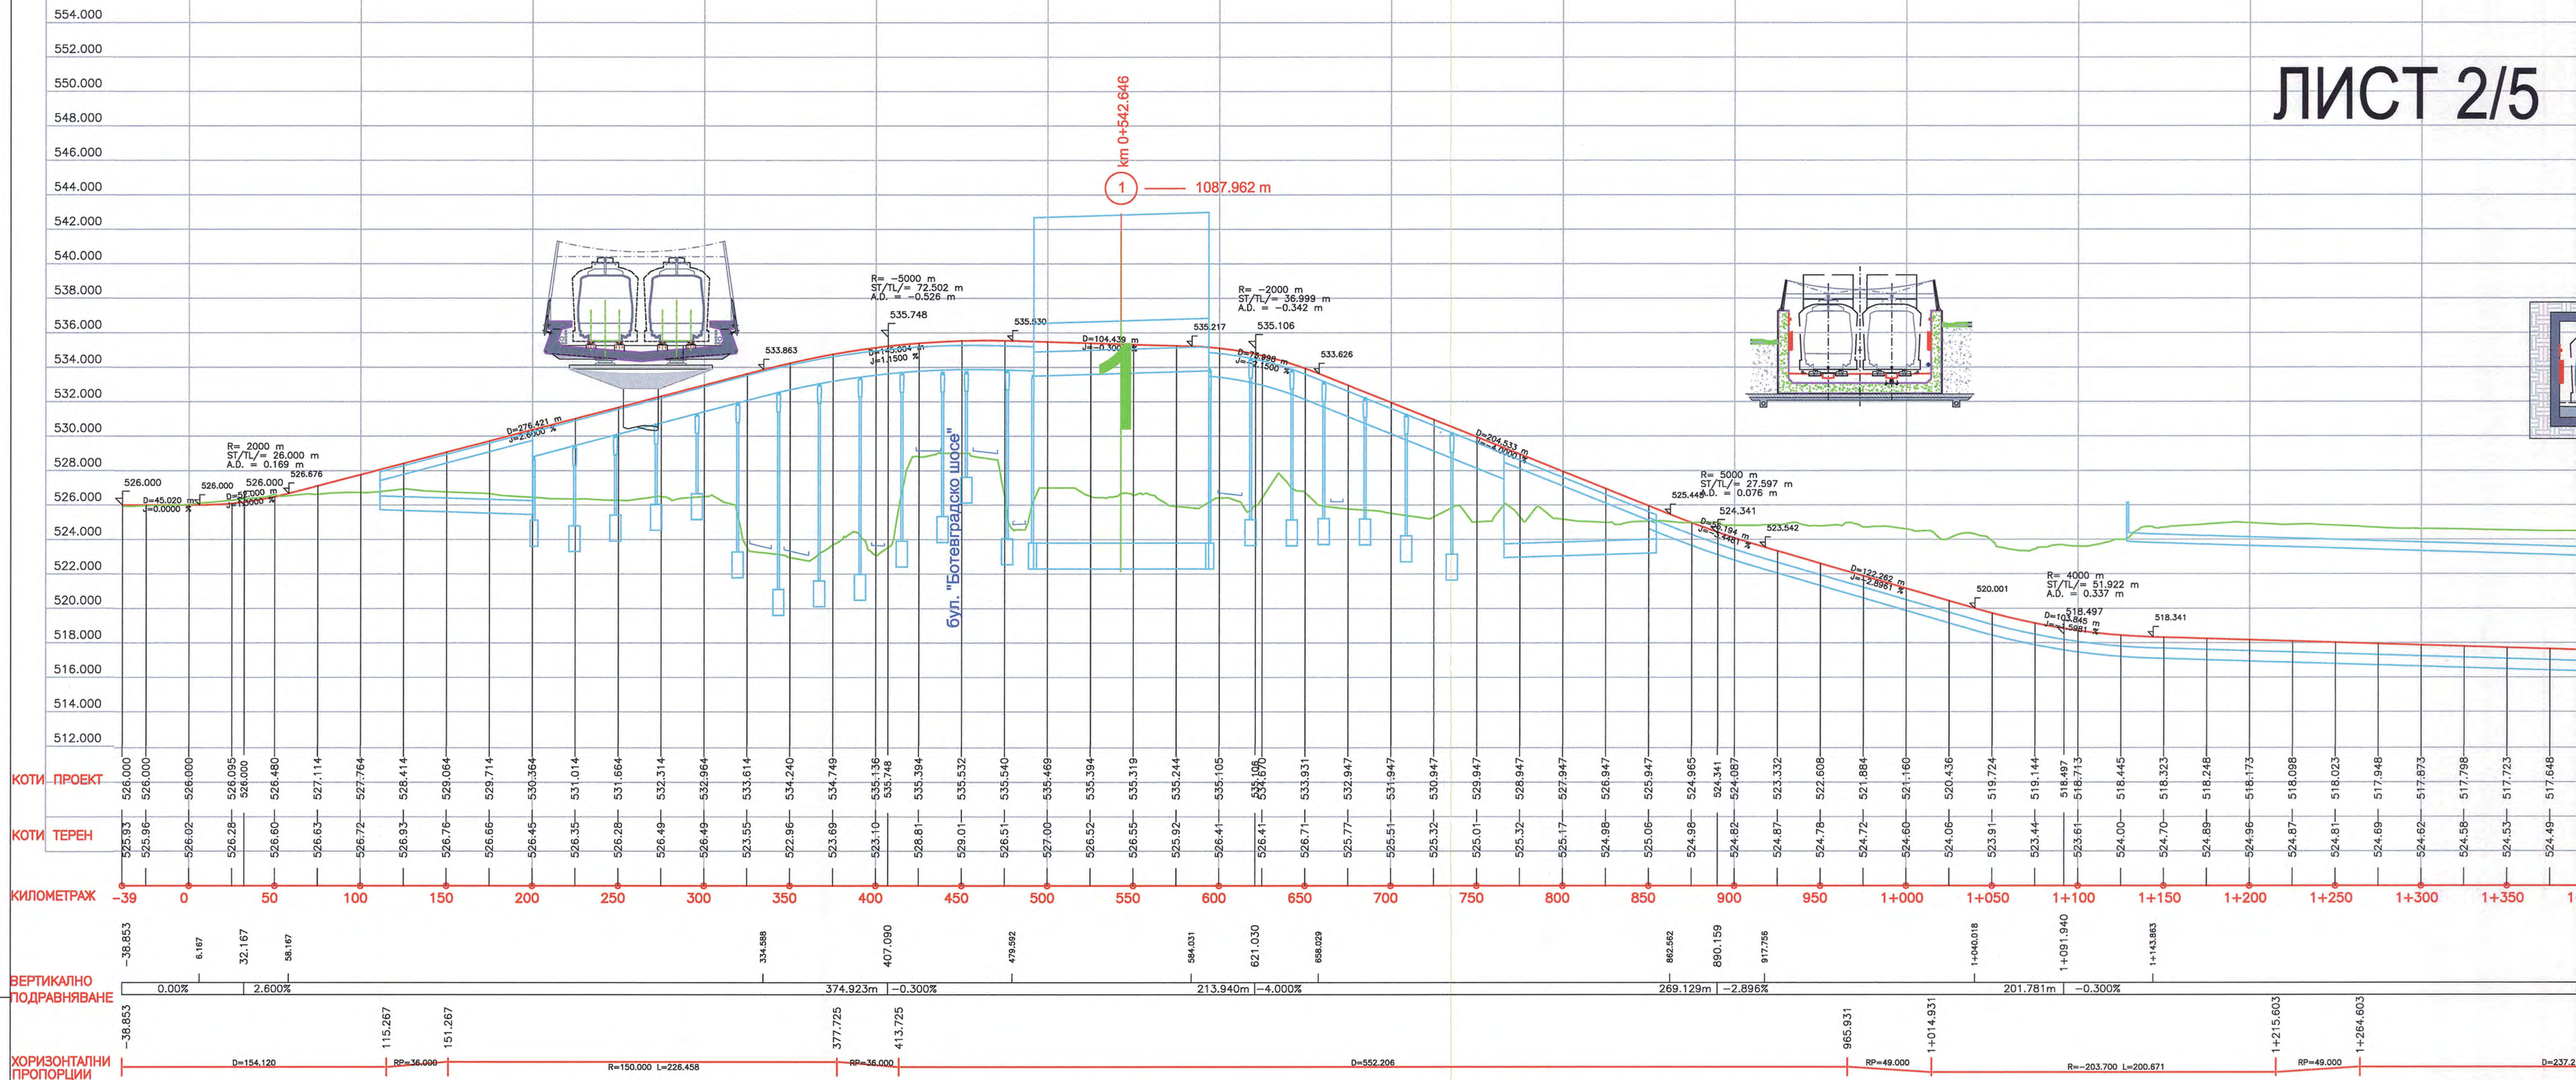



МЕТРОПРОЕКТ Прага А.Д.

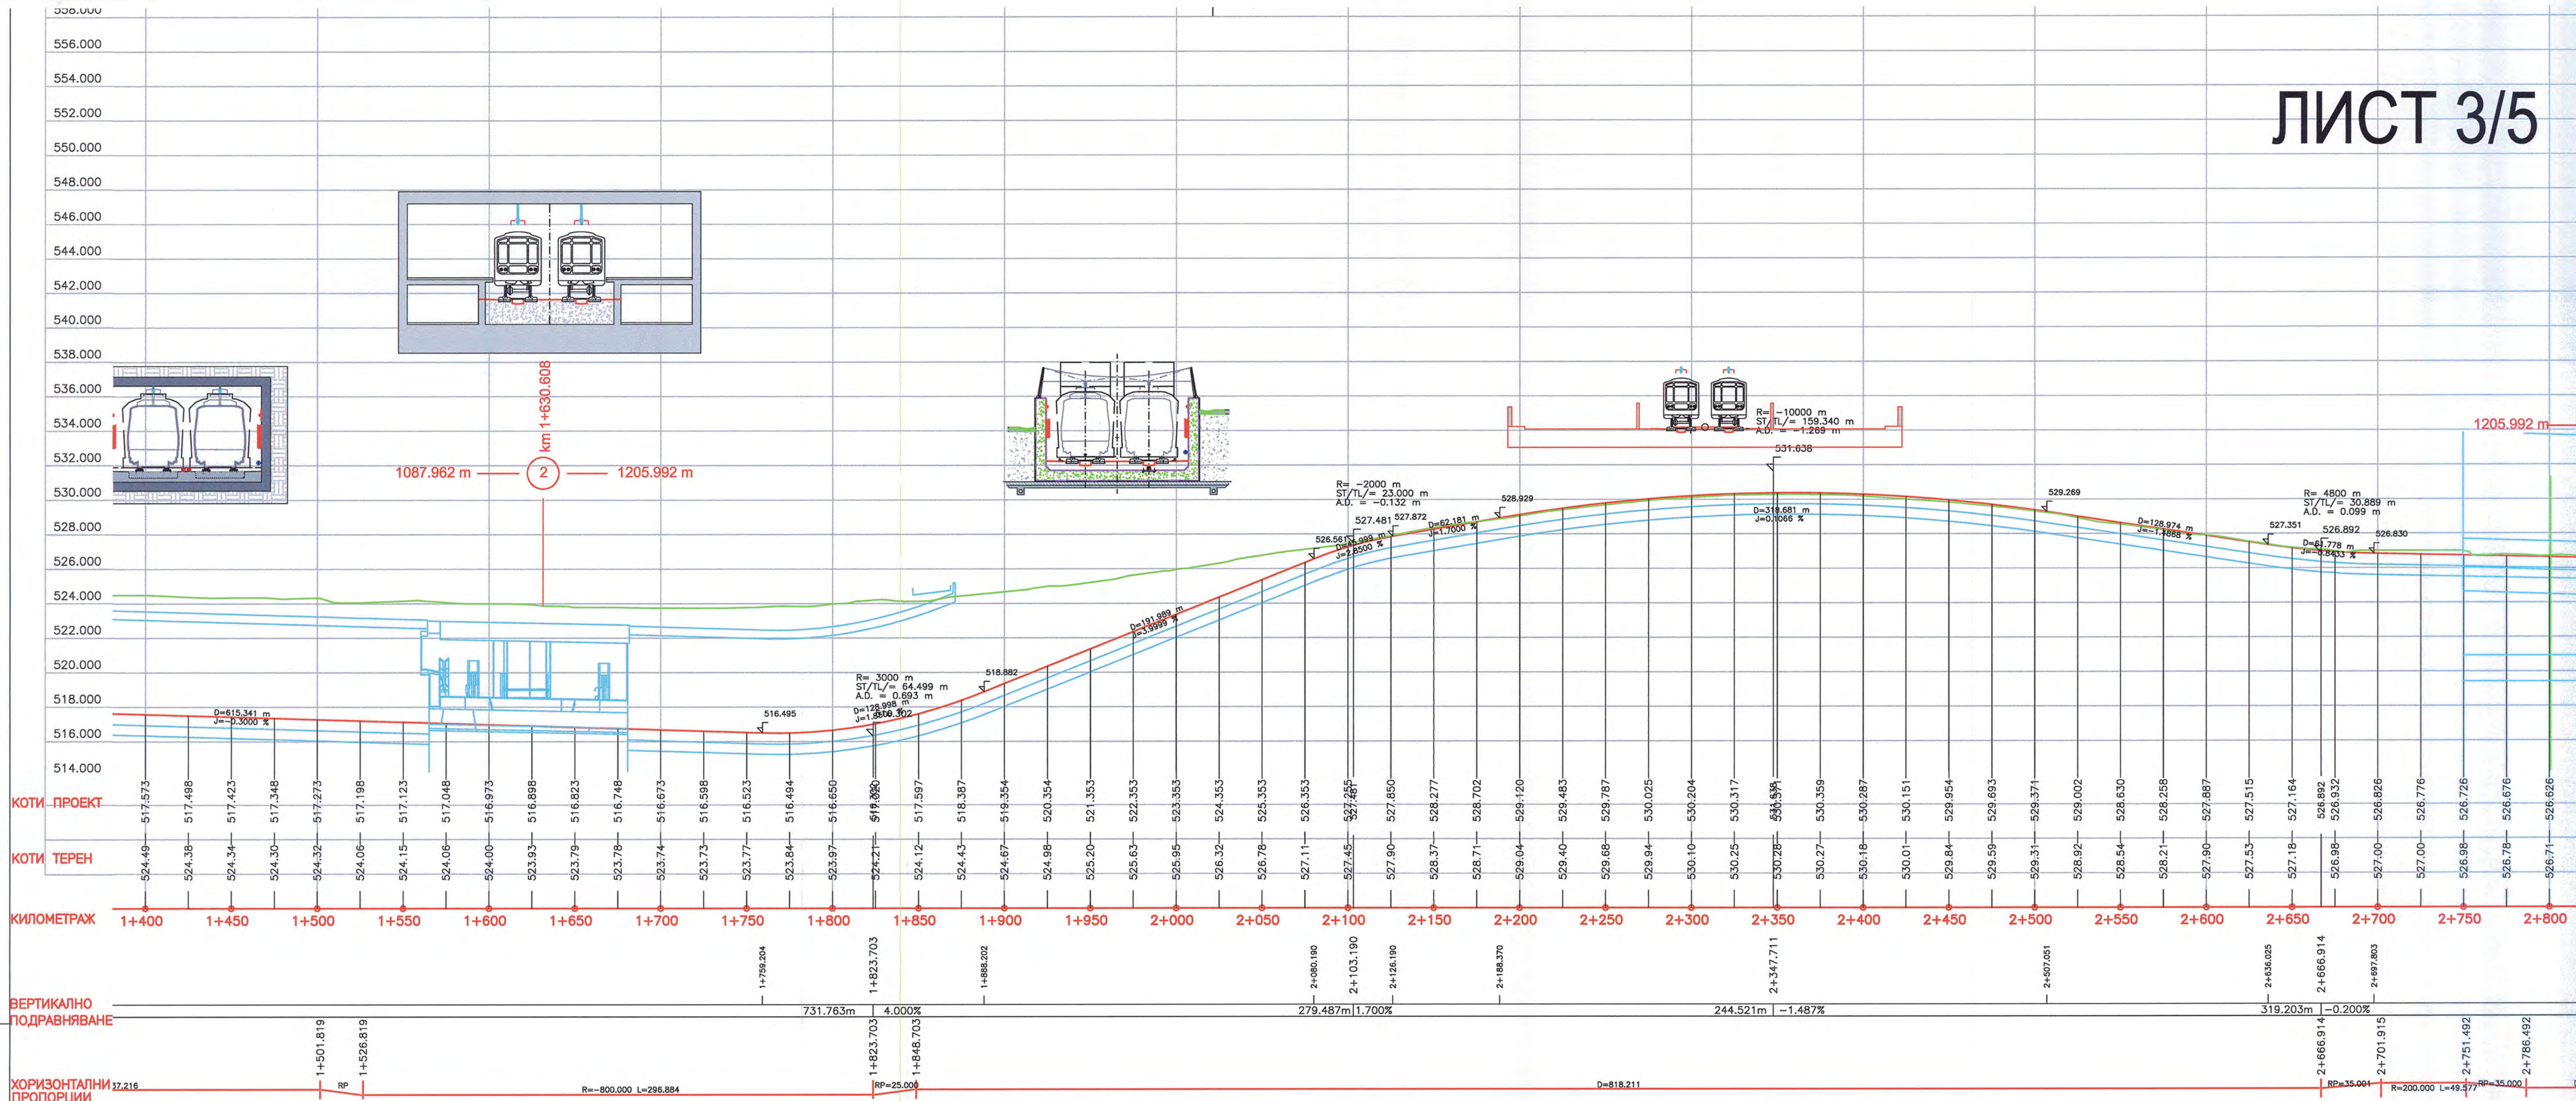


ТРЕТИ
МЕТРОДИАМЕТЪР

ТРАСЕ и ПРОФИЛ


У-к км. 0+000 до 4+950
ДЕСЕН КОЛОВОЗ

M = 1:2000/200

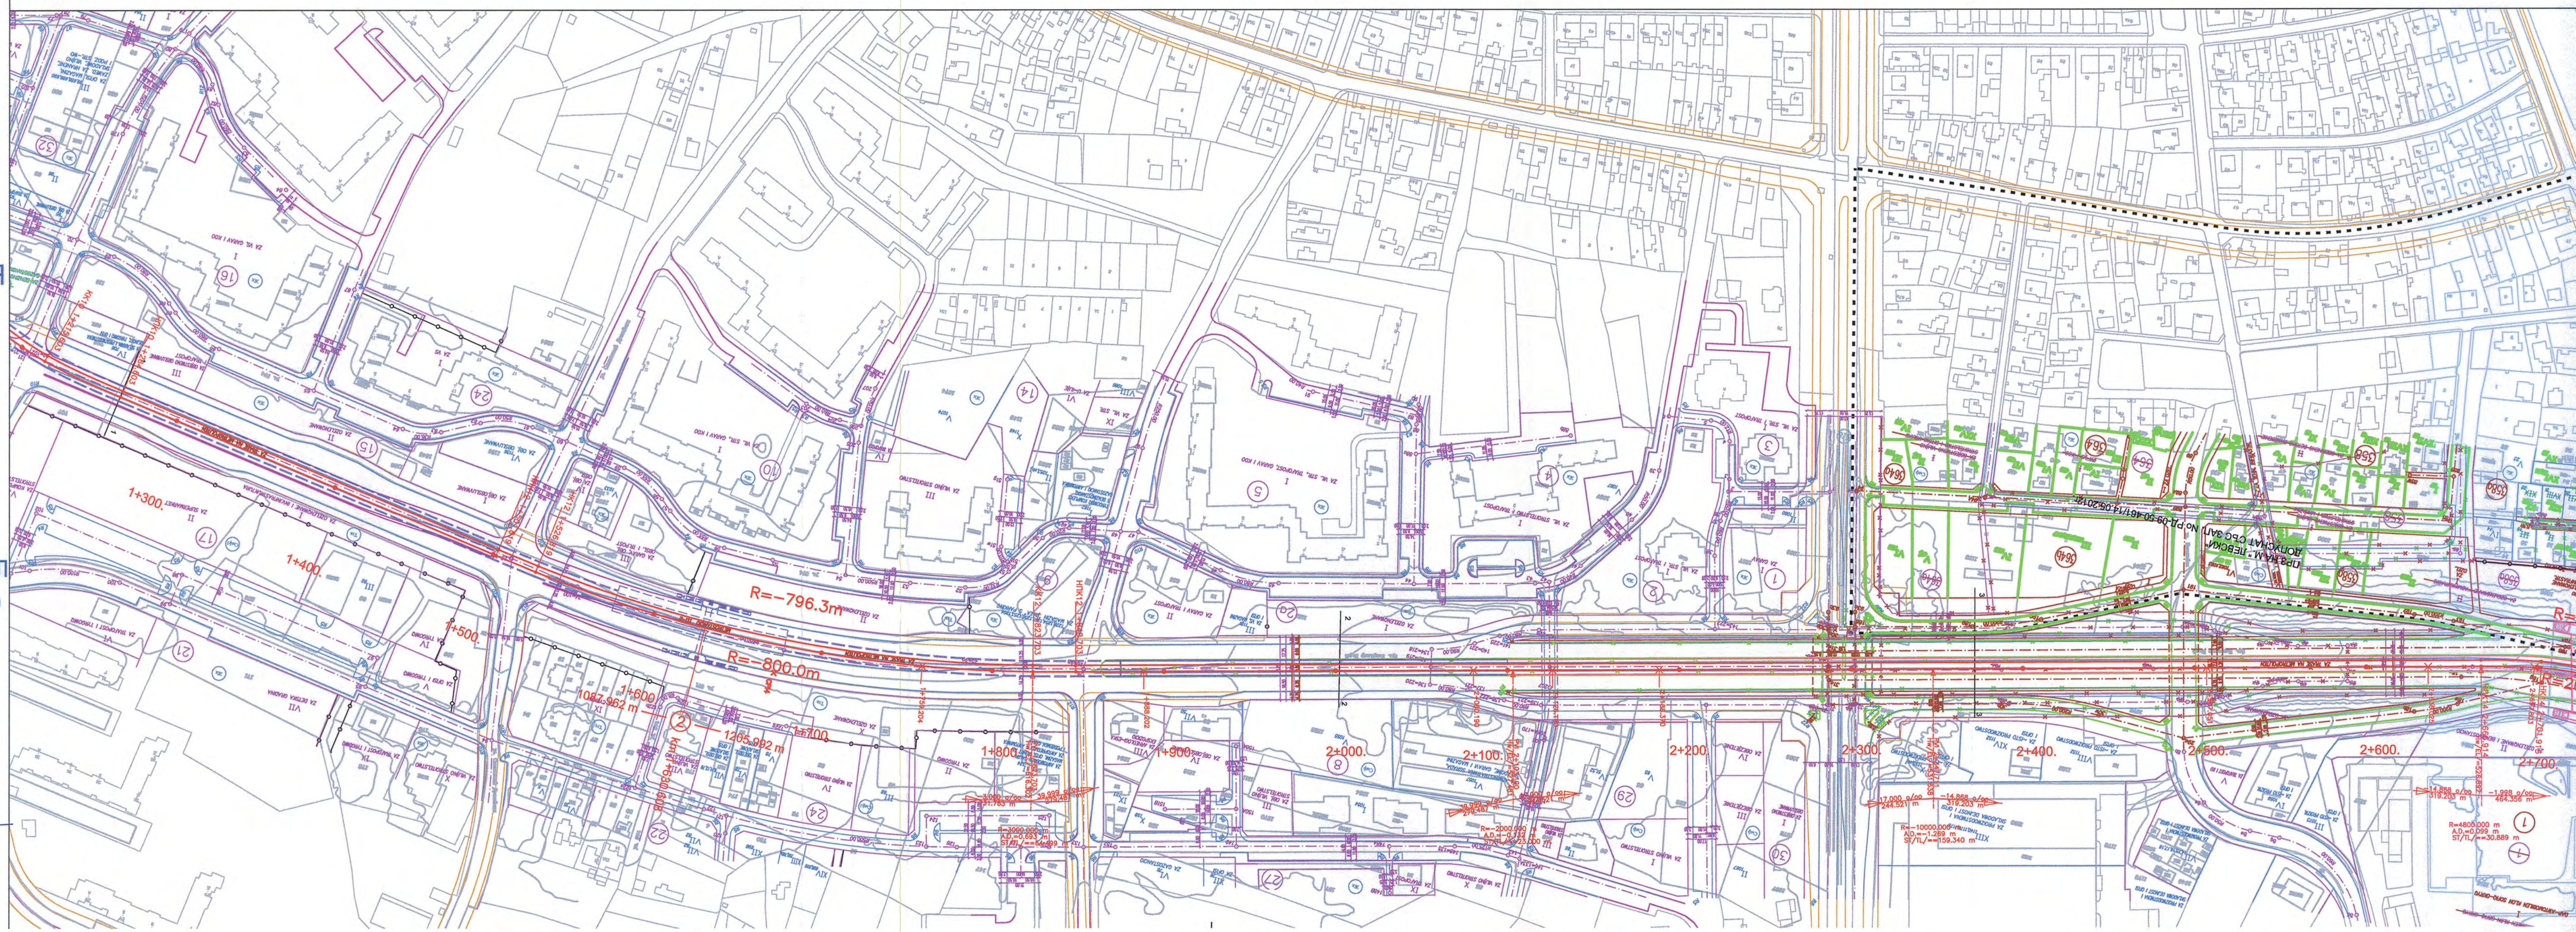

МЕТРОПРОЕКТ

МЕТРОПРОЕКТ Прага А.Д.

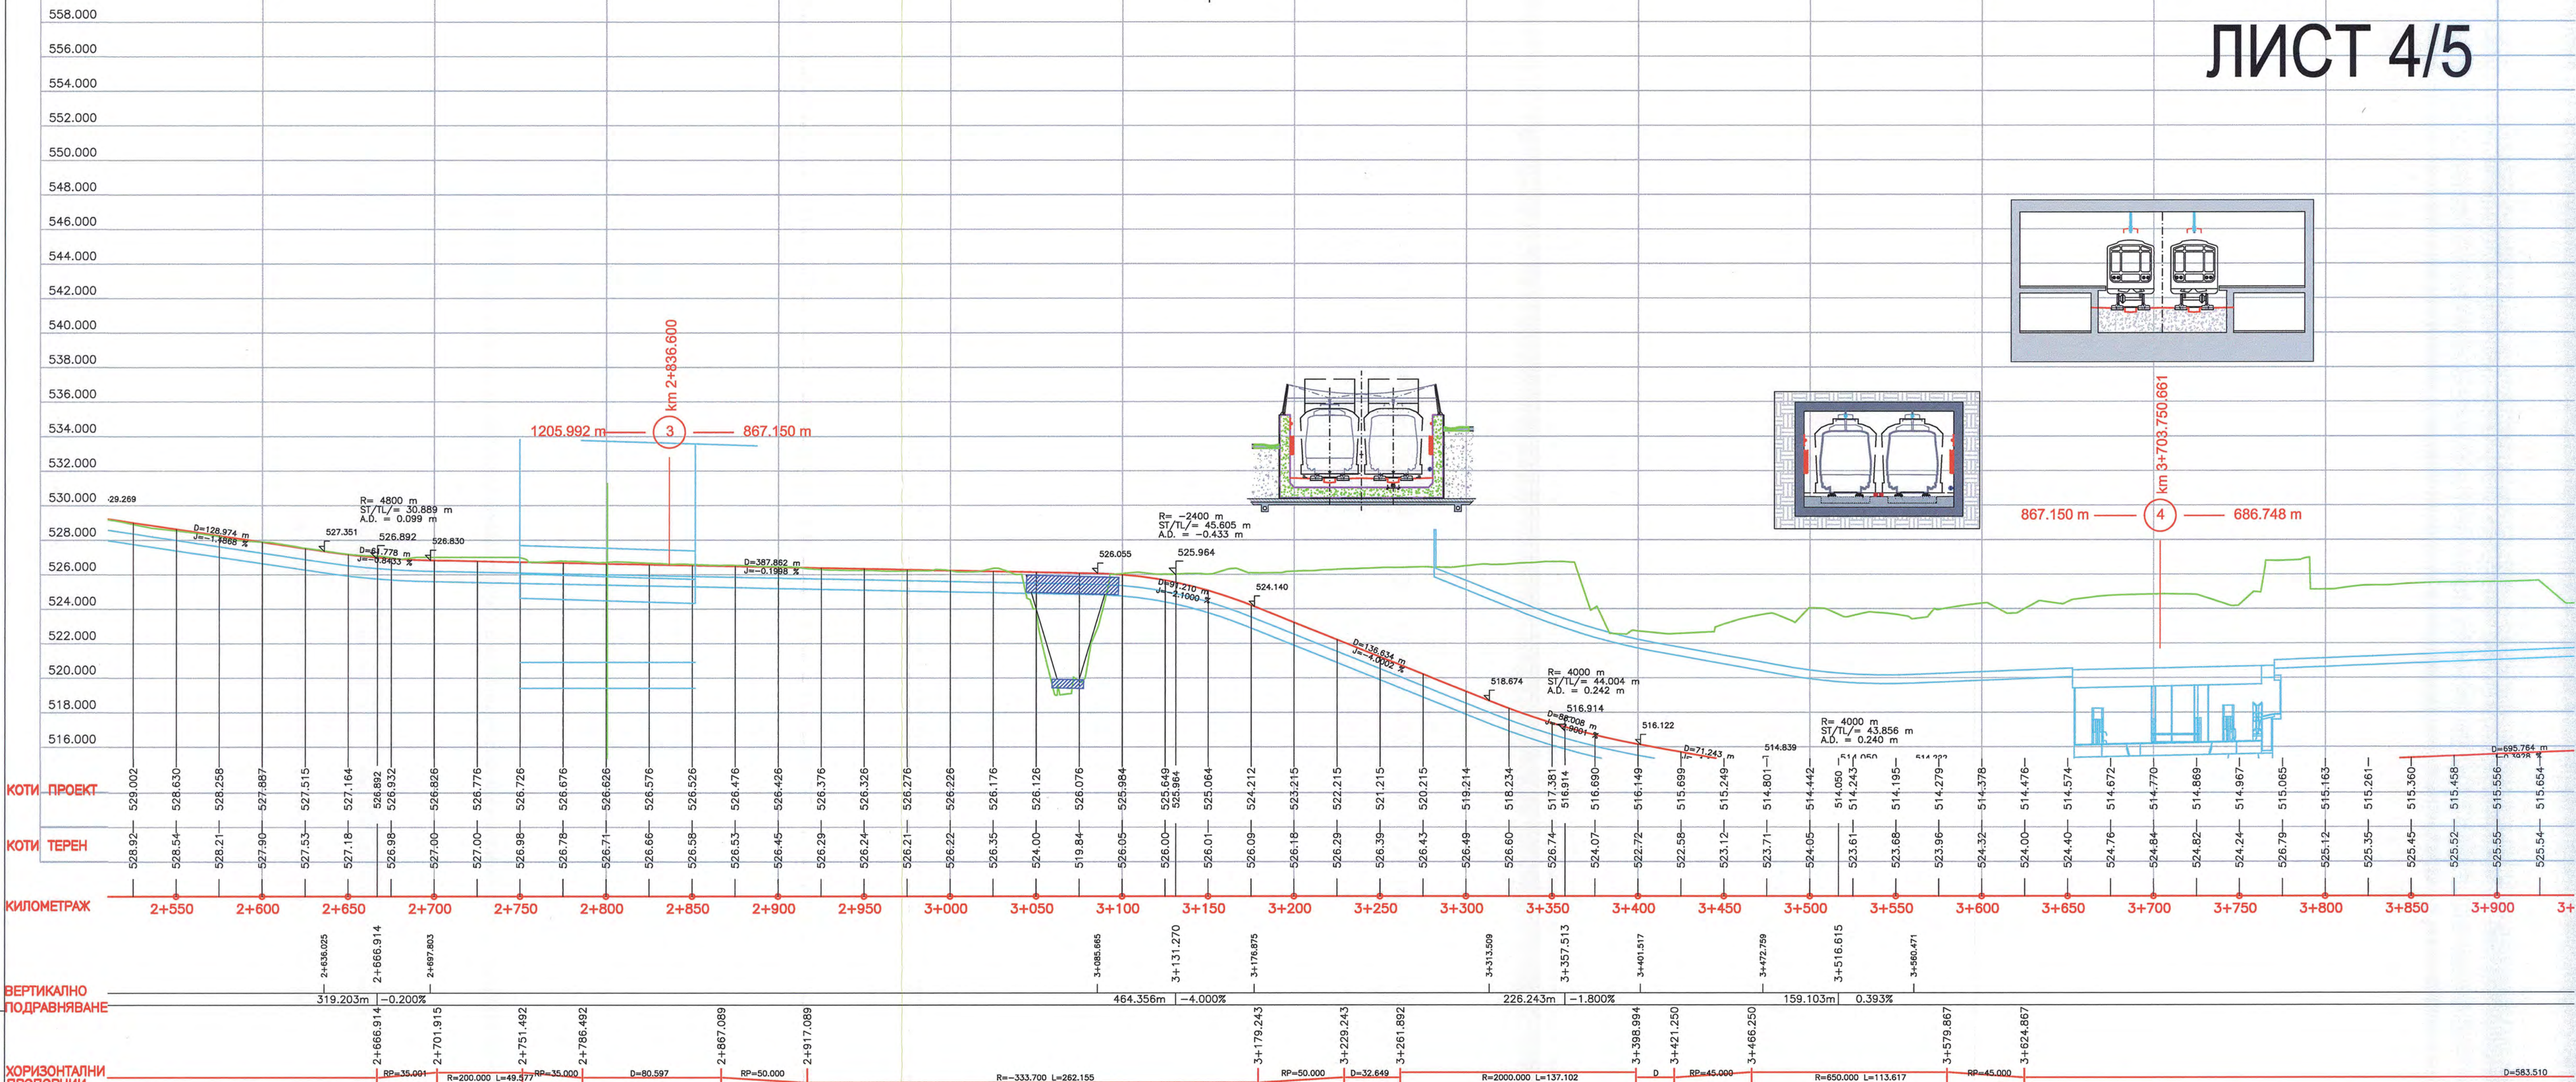

МЕТРО СОФИЯ

ТРЕТИ
МЕТРОДИАМЕТЪР

ТРАСЕ и ПРОФИЛ

У-к км. 0+000 до 4+950
ДЕСЕН КОЛОВОЗ

M = 1:2000/200



